




NORD-OST-ANSICHT

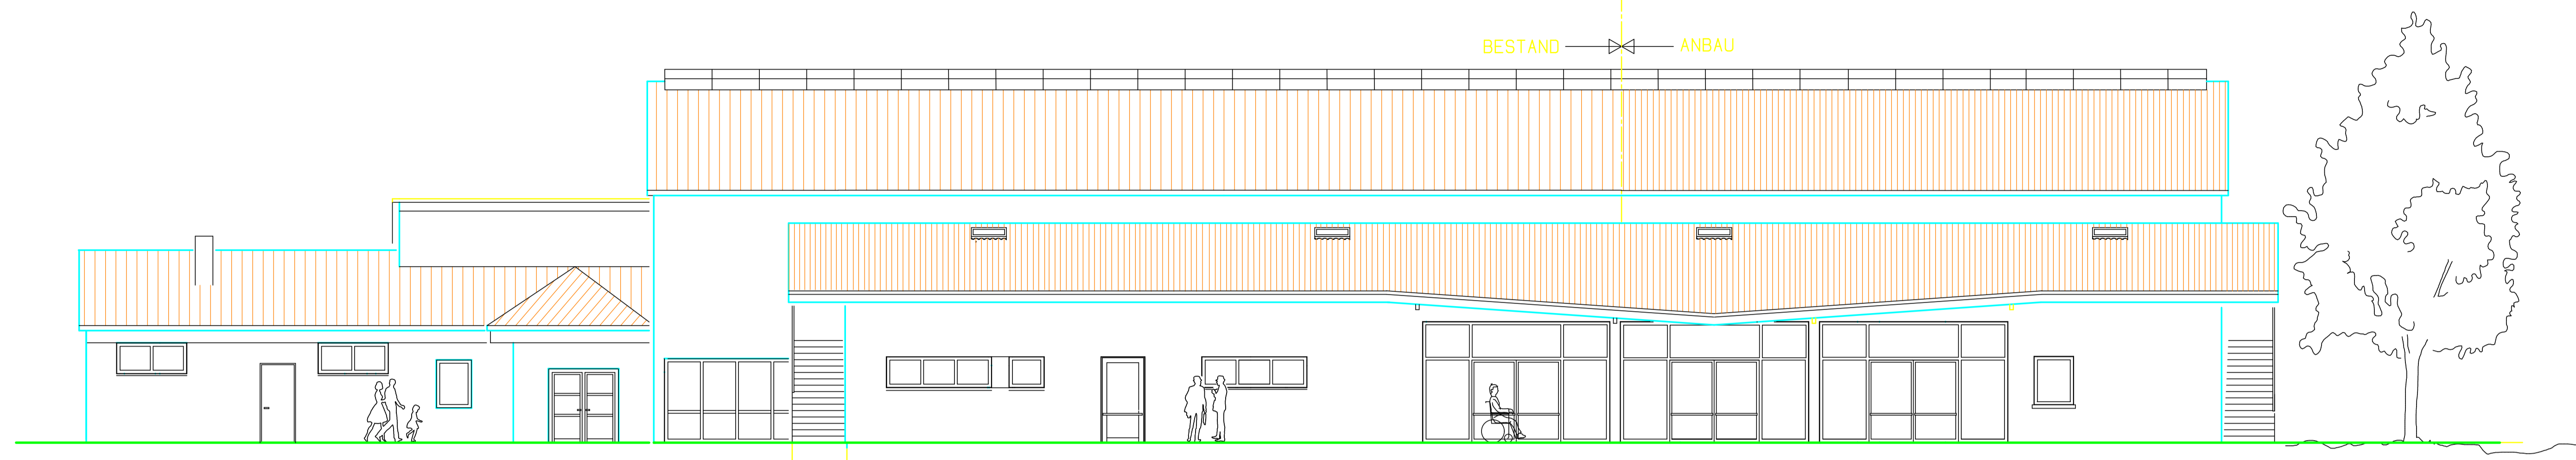


NORD-WEST-ANSICHT

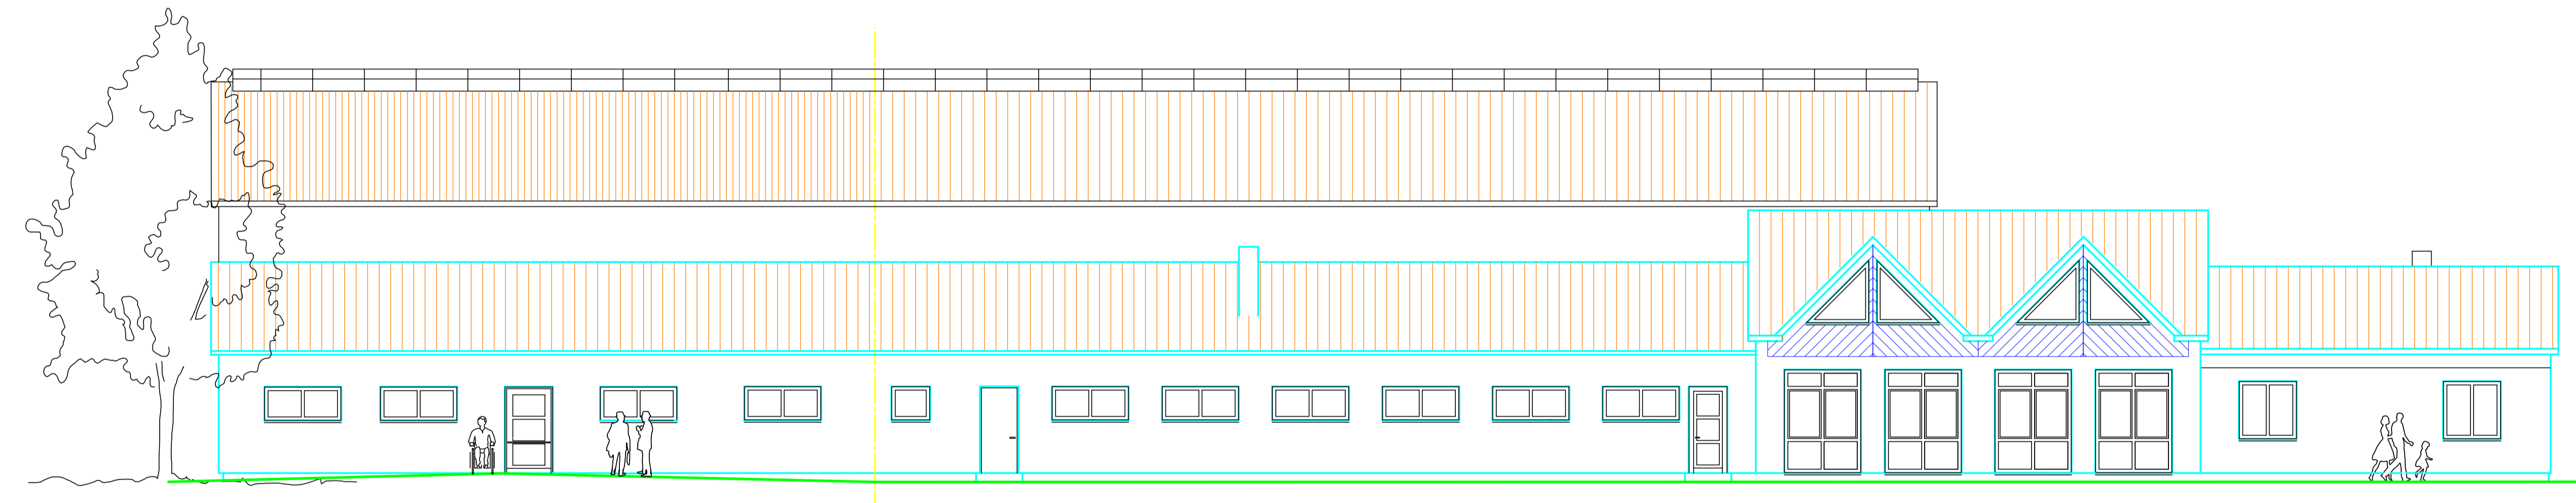


SUD-OST-ANSICHT

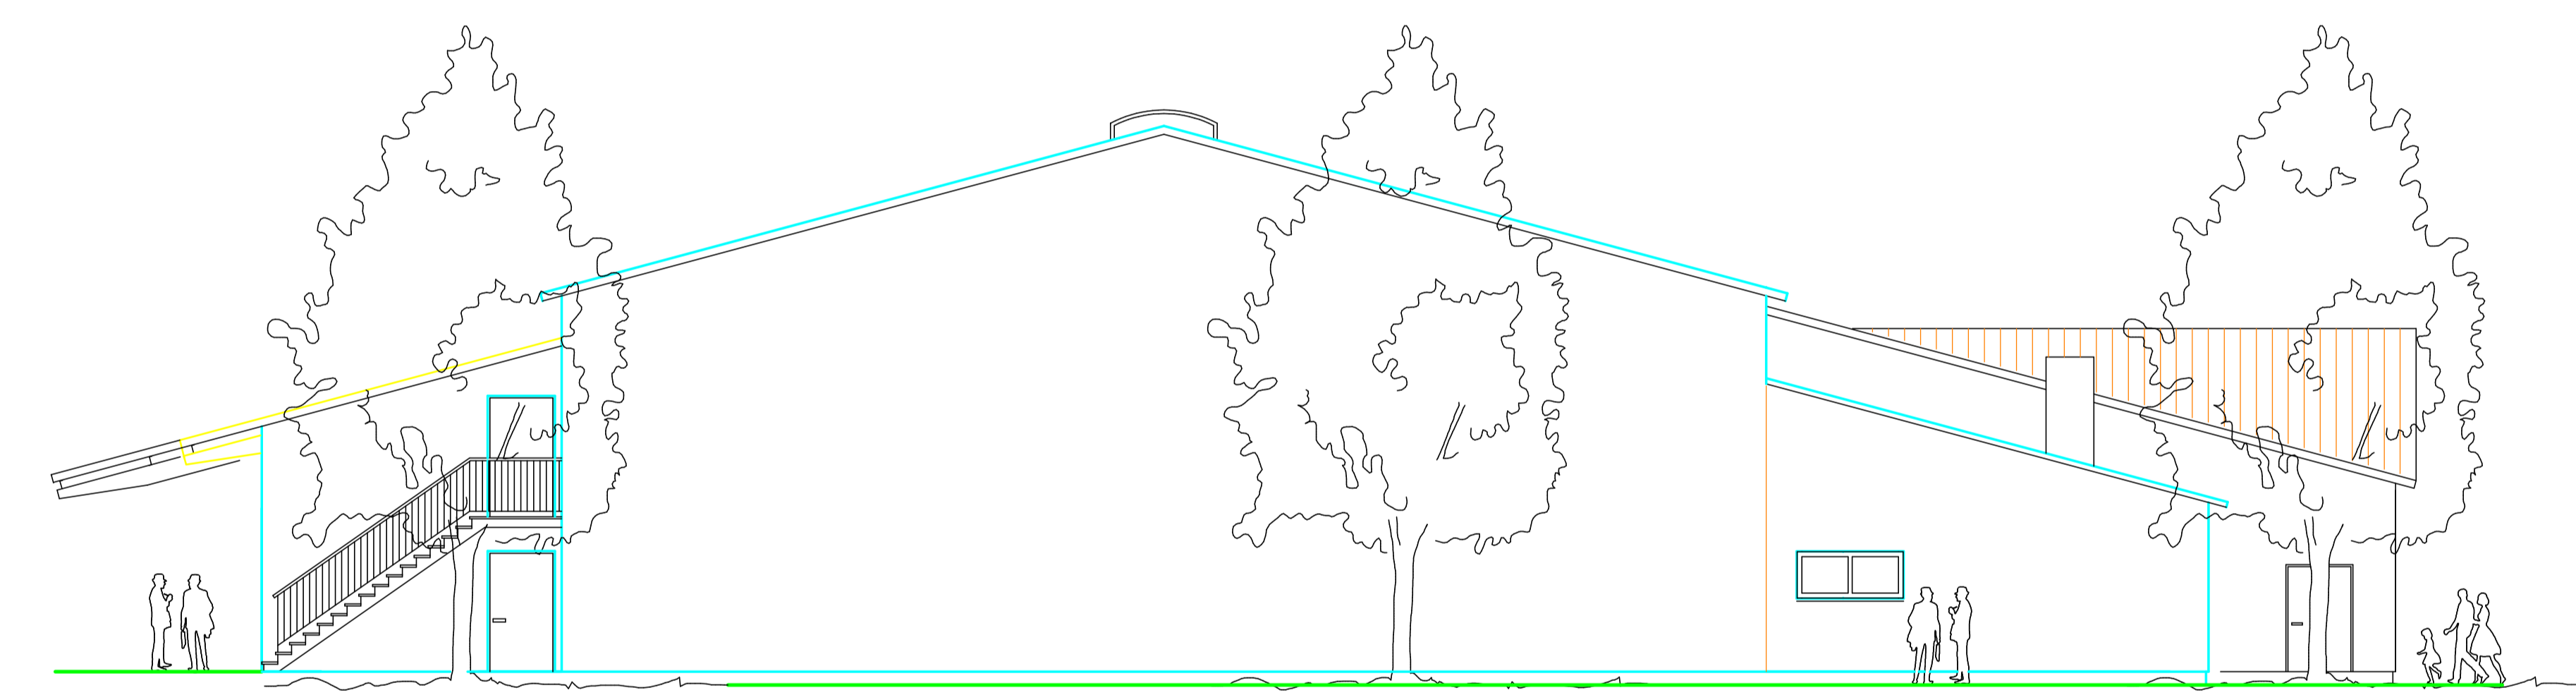

SUD-WEST-ANSICHT

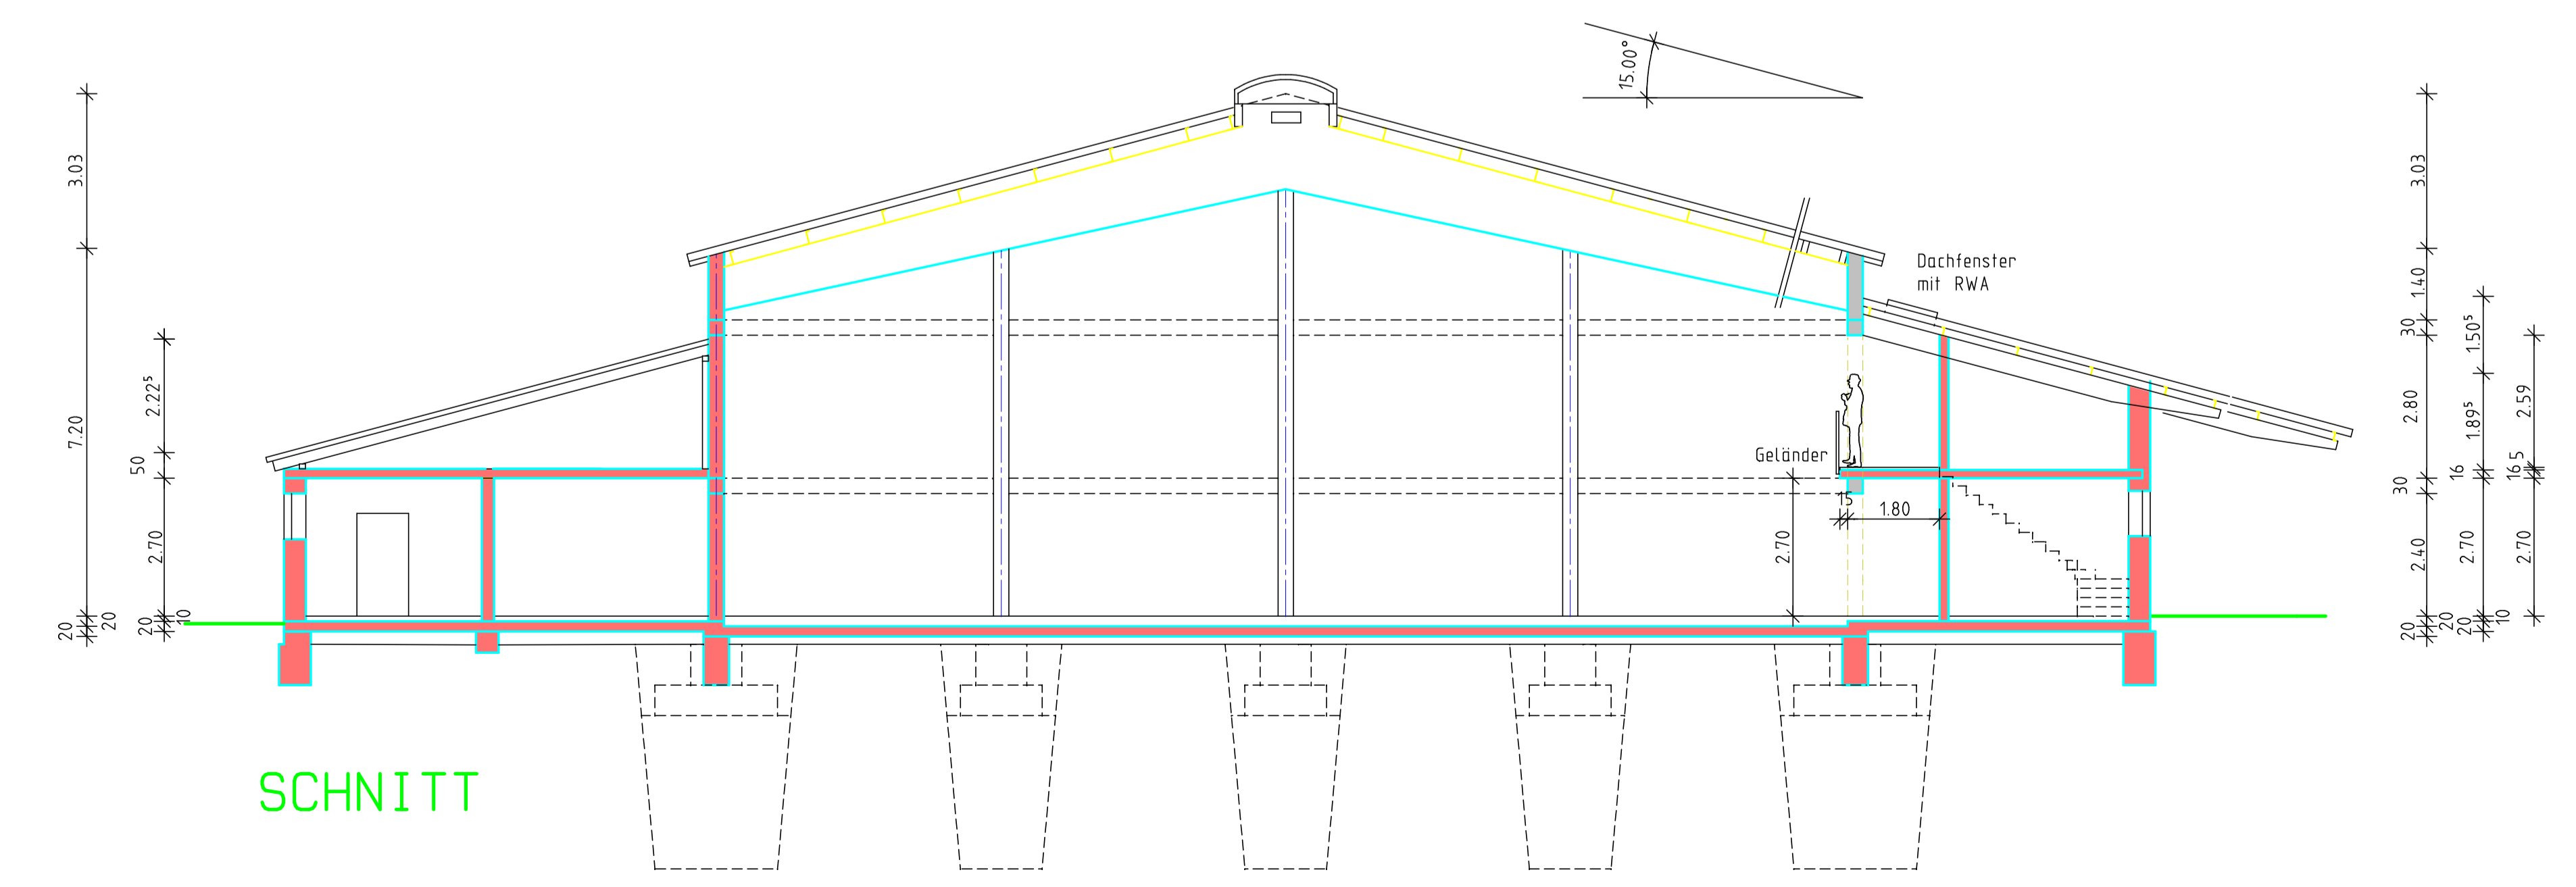

SCHNITT

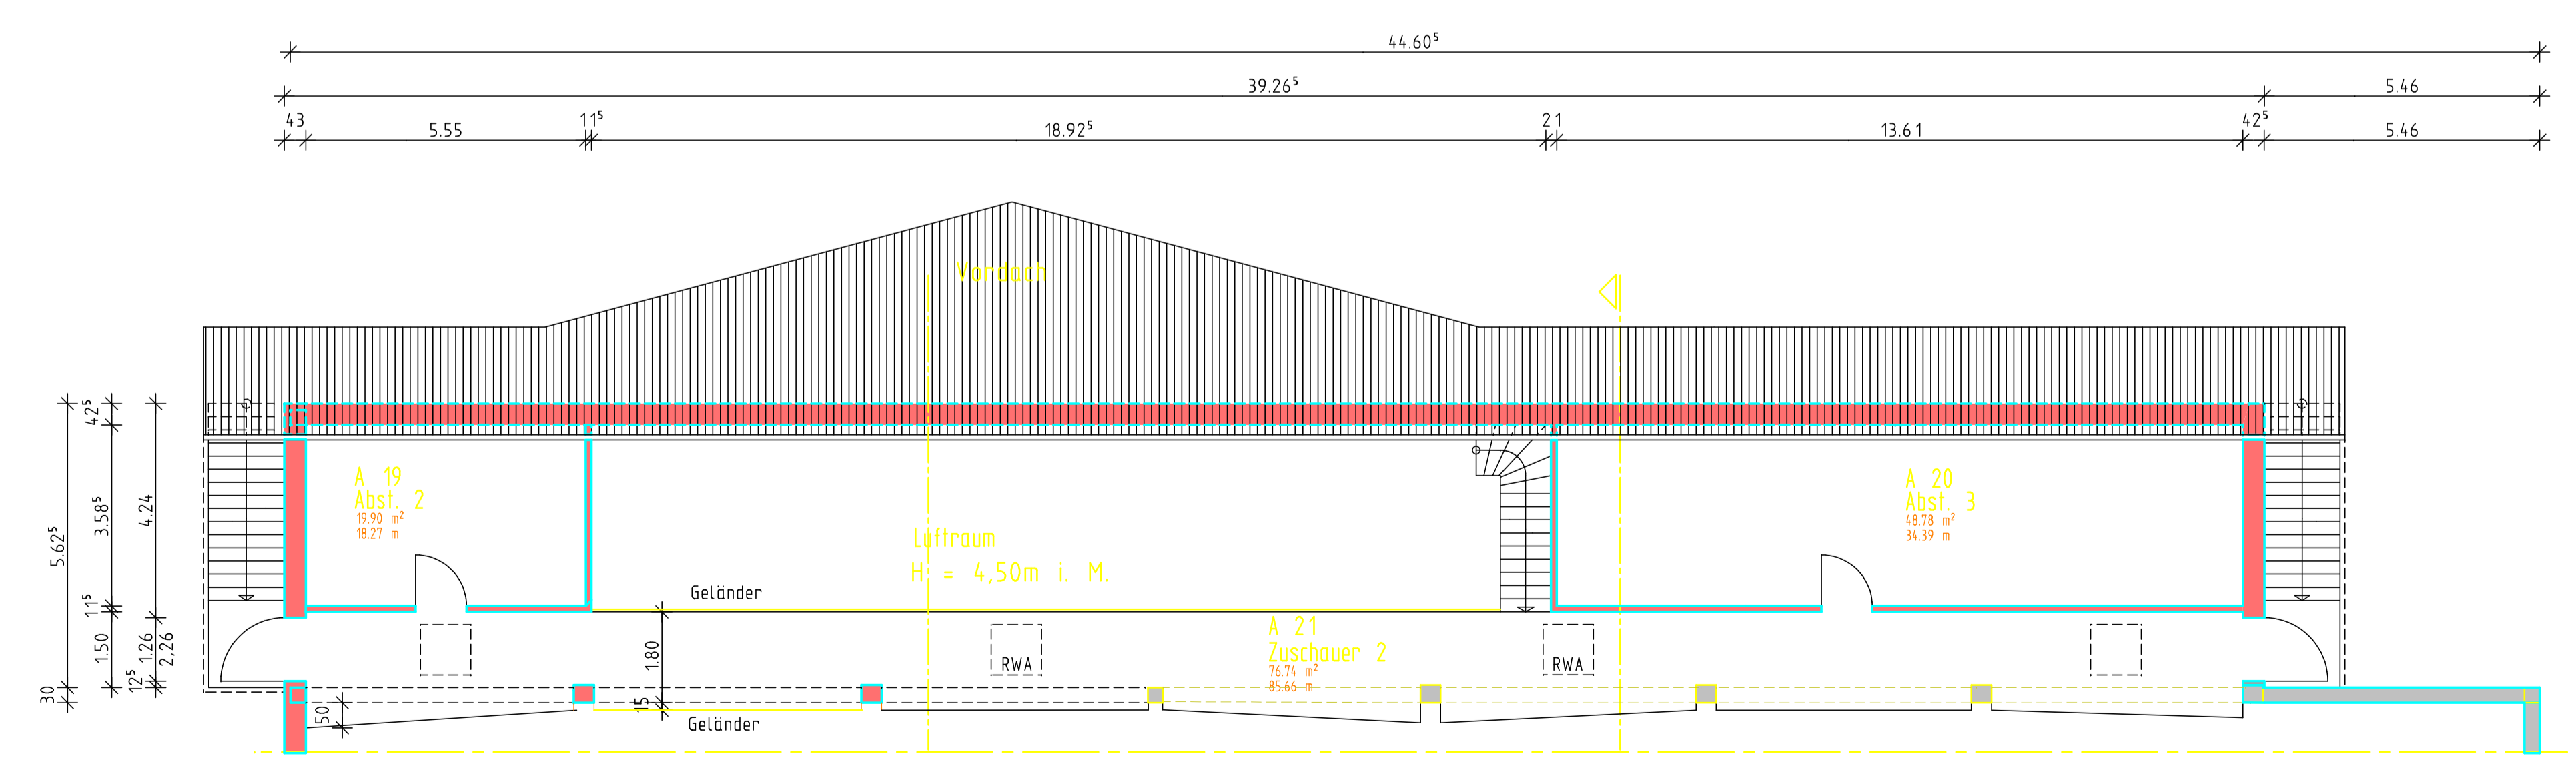

OBERGESCHOSS

PLANUNGSBÜRO	
<b>B. SCHADE - KLEIST</b>	
WEITERBILDUNG	DIPL.-ING. ARCHITECTUR
M. STADTBUNDH 12 B 3447 VOLKMARSEN TEL.: 05361/9180 FAX 9085/1050	
BAUVORHABEN:	ERWEITERUNG MEHRZECKHALLE KÖLTE
BAUHERR:	MAGISTRAT DER STADT VOLKMARSEN STELLENR. 00 3447/71 VOLKMARSEN
BAUORT:	AM STEINBRUCH 3 34471 VOLKMARSEN
BAUTEIL:	ANSICHTEN, SCHNITT, OBERGESCHOSS
datum:	12.02.10
MASSSTAB:	1:100
BAUER:	ARCHITECTUR